




### Зонирование. Центр «Точка роста» на базе МБОУ СОШ с. Бурмакино. План второго этажа.

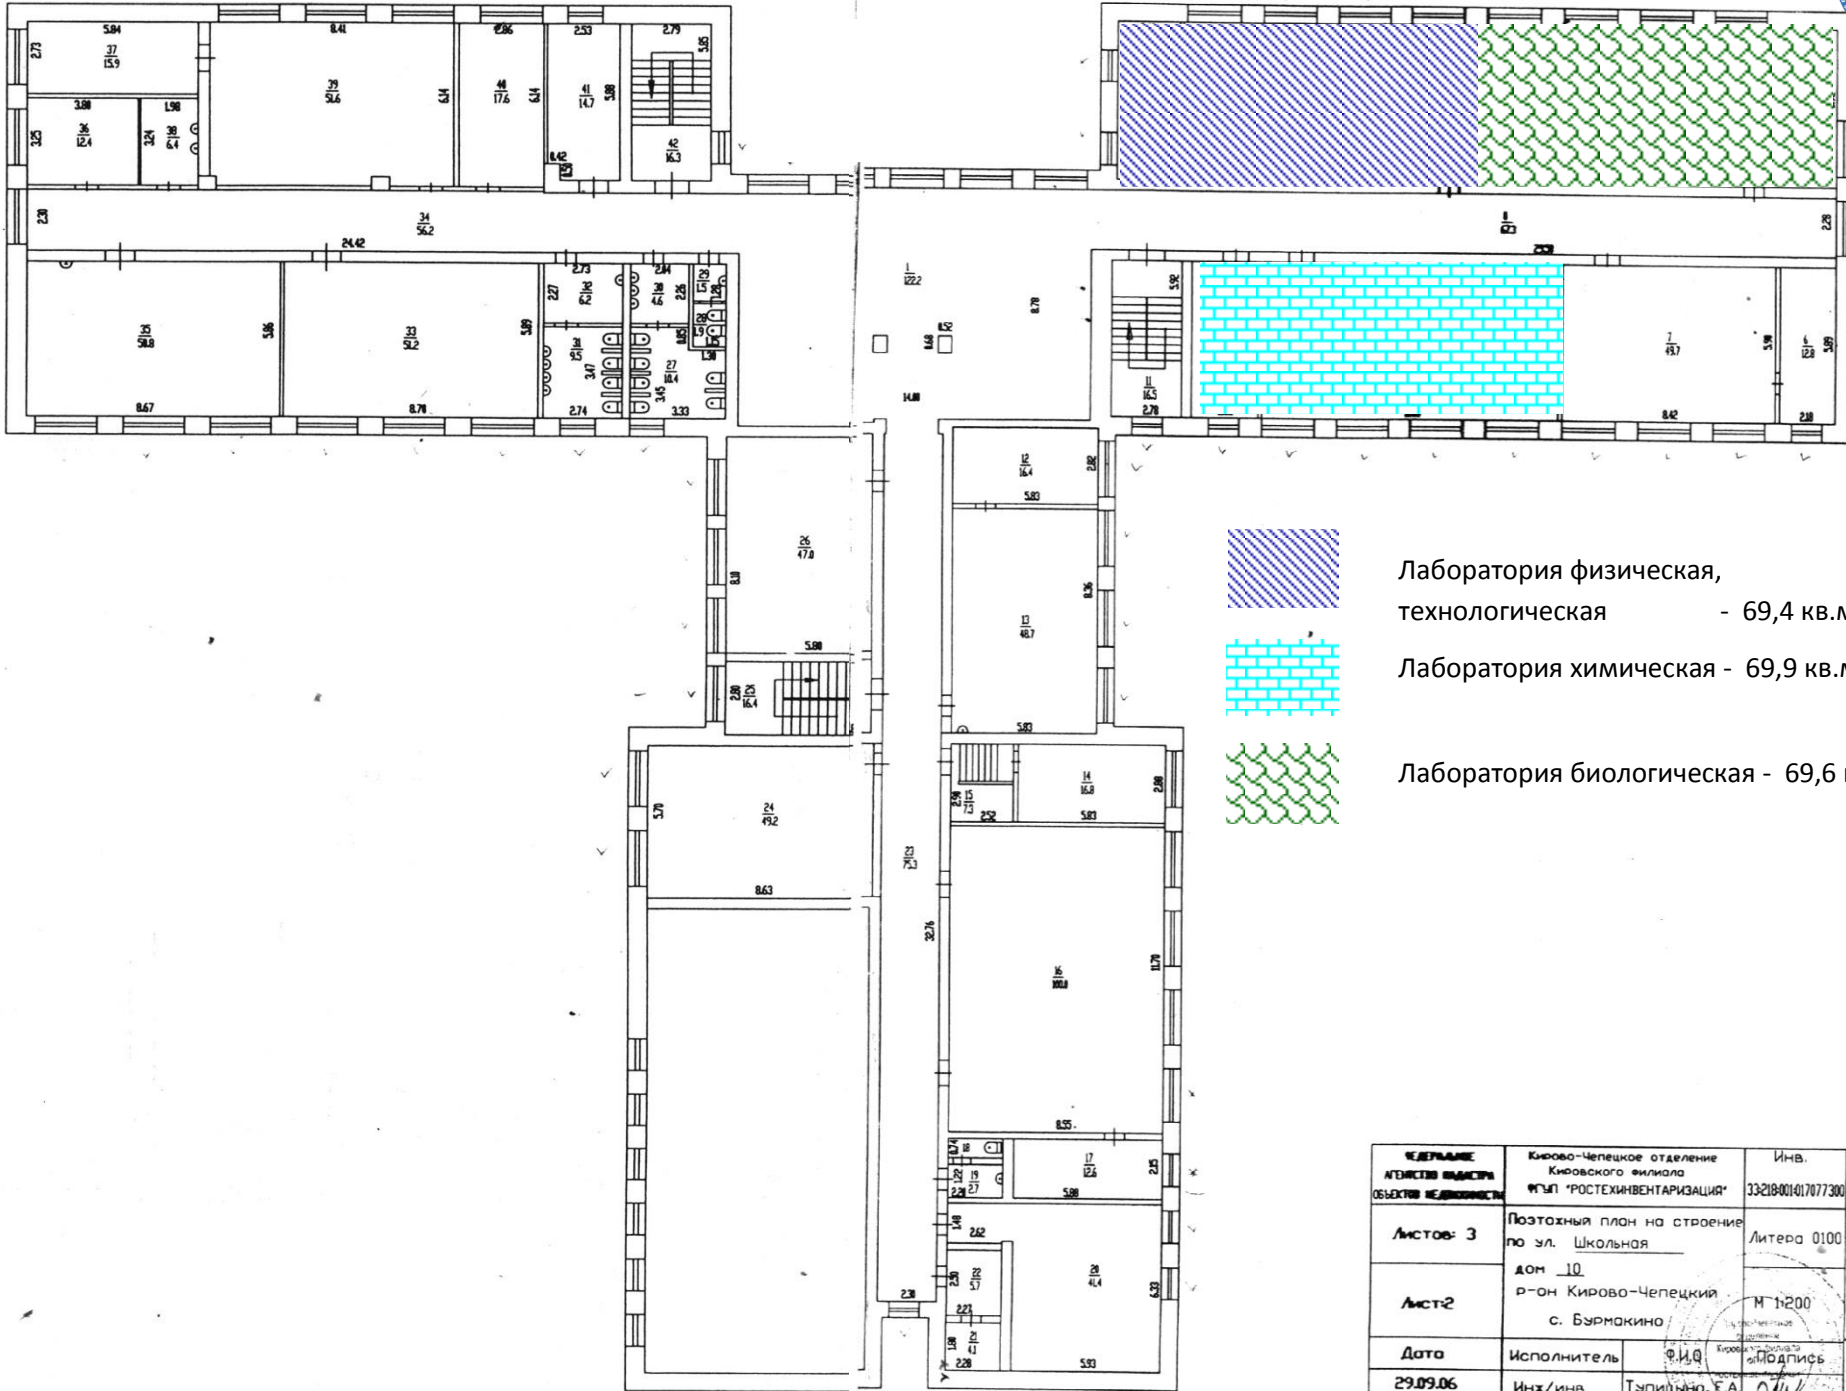

Лаборатория физическая,  
технологическая - 69,4 кв.м.

Лаборатория химическая - 69,9 кв.м.

Лаборатория биологическая - 69,6 кв.м.

ЦЕЛЕНИЕ АГЕНТСТВО НАДЗОРА ОБЪЕКТОВ НЕДВИЖИМОСТИ	Кирово-Чепецкое отделение Кировского филиала ФГУП «РОСТЕХИНВЕНТАРИЗАЦИЯ»	Инв. 33218-001/017077300
Листов: 3	Поэтажный план на строение по ул. Школьная	Литера 0100
Лист: 2	дом 10 р-он Кирово-Чепецкий с. Бурмакино	М 1:200
Дата	Исполнитель	Ф.И.О. Кирово-Чепецкое отделение
29.09.06	Инж/инв	Тупицына, Е.А.
	Проверил	